


IEK-Maßnahme R 06c (Maßnahmen an Schulen, Grundschule Stapelmoor)

E 387844 m

N 5887947 m

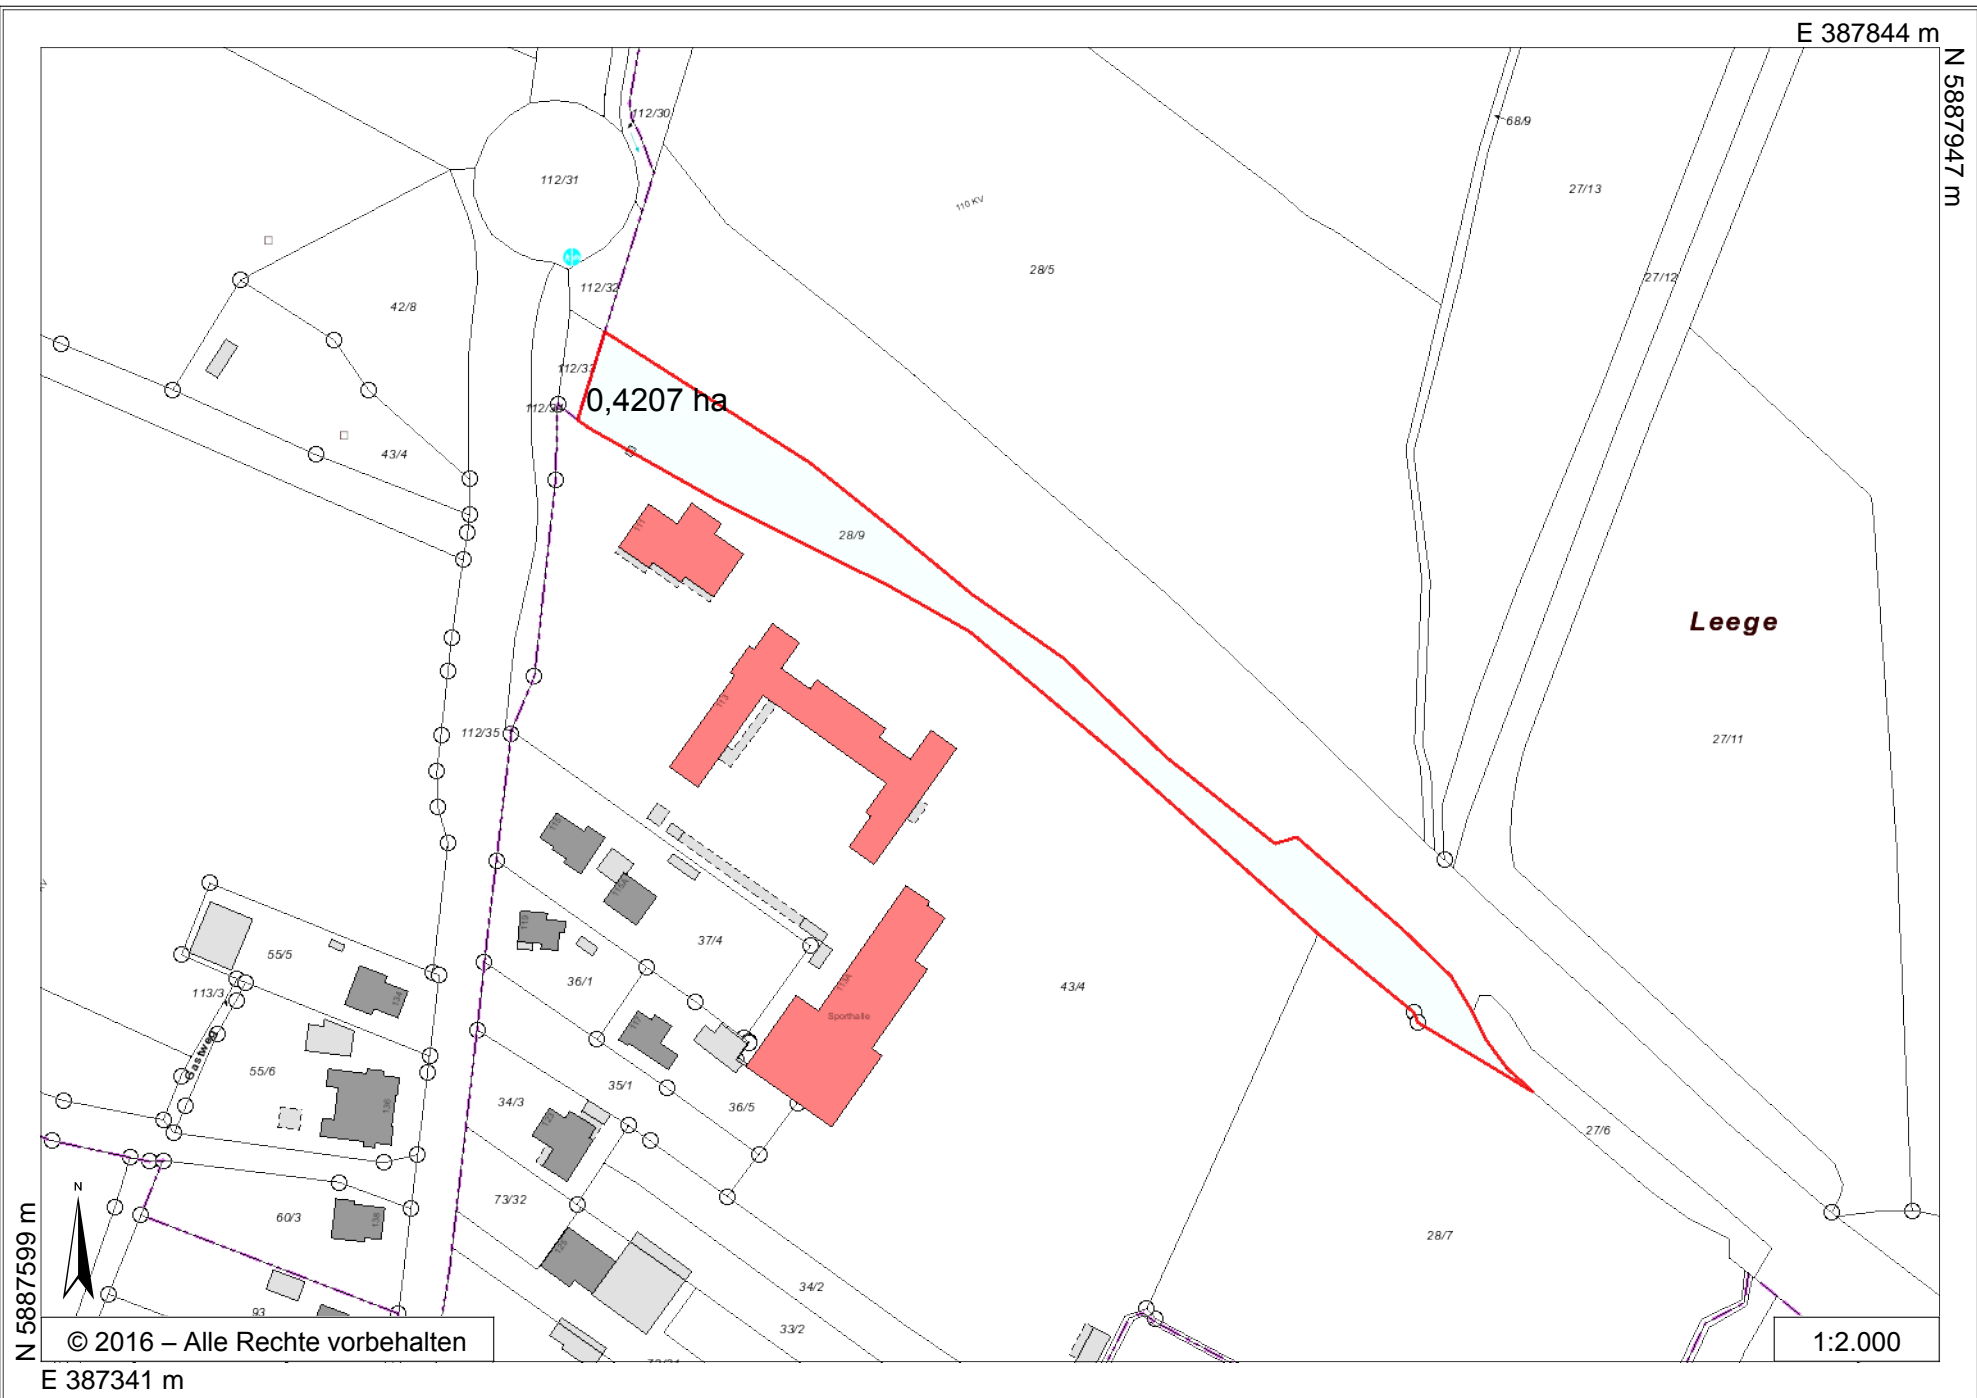

0,4207 ha

Leege



© 2016 – Alle Rechte vorbehalten

1:2.000

N 5887599 m

E 387341 m