


# Lageplan Erwerb Fläche Neubau Feuerwehrgerätehaus in Stapelmoor

E 387620 m

N 5887962 m

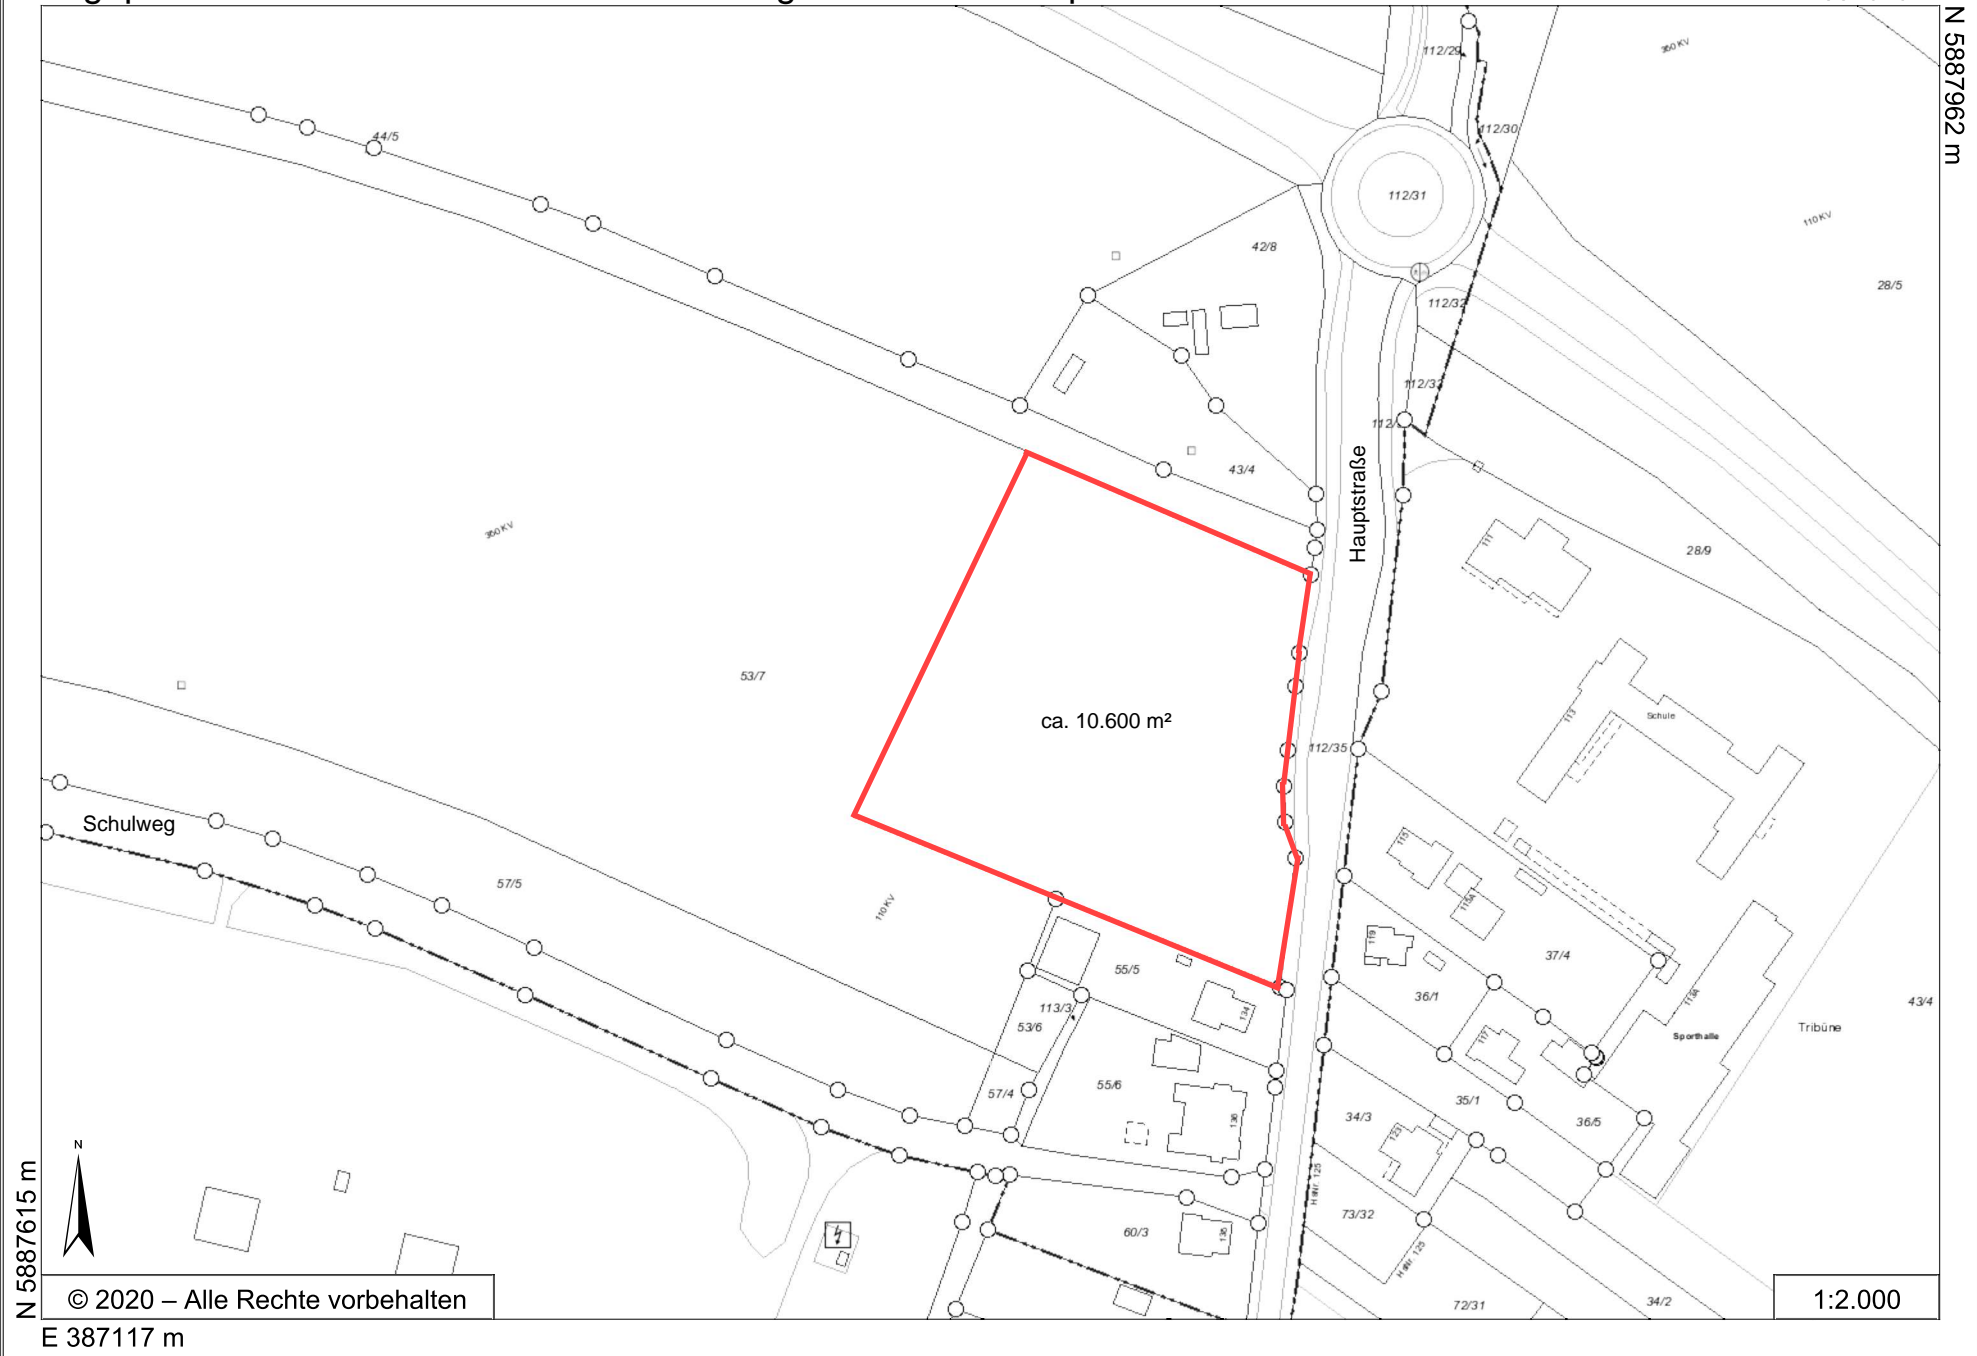

N 5887615 m



© 2020 – Alle Rechte vorbehalten

E 387117 m

1:2.000