


Jedes x bedeutet:
 - Doppeldose Cat.7
 - 2-fach Steckdose
 müssen hergestellt werden

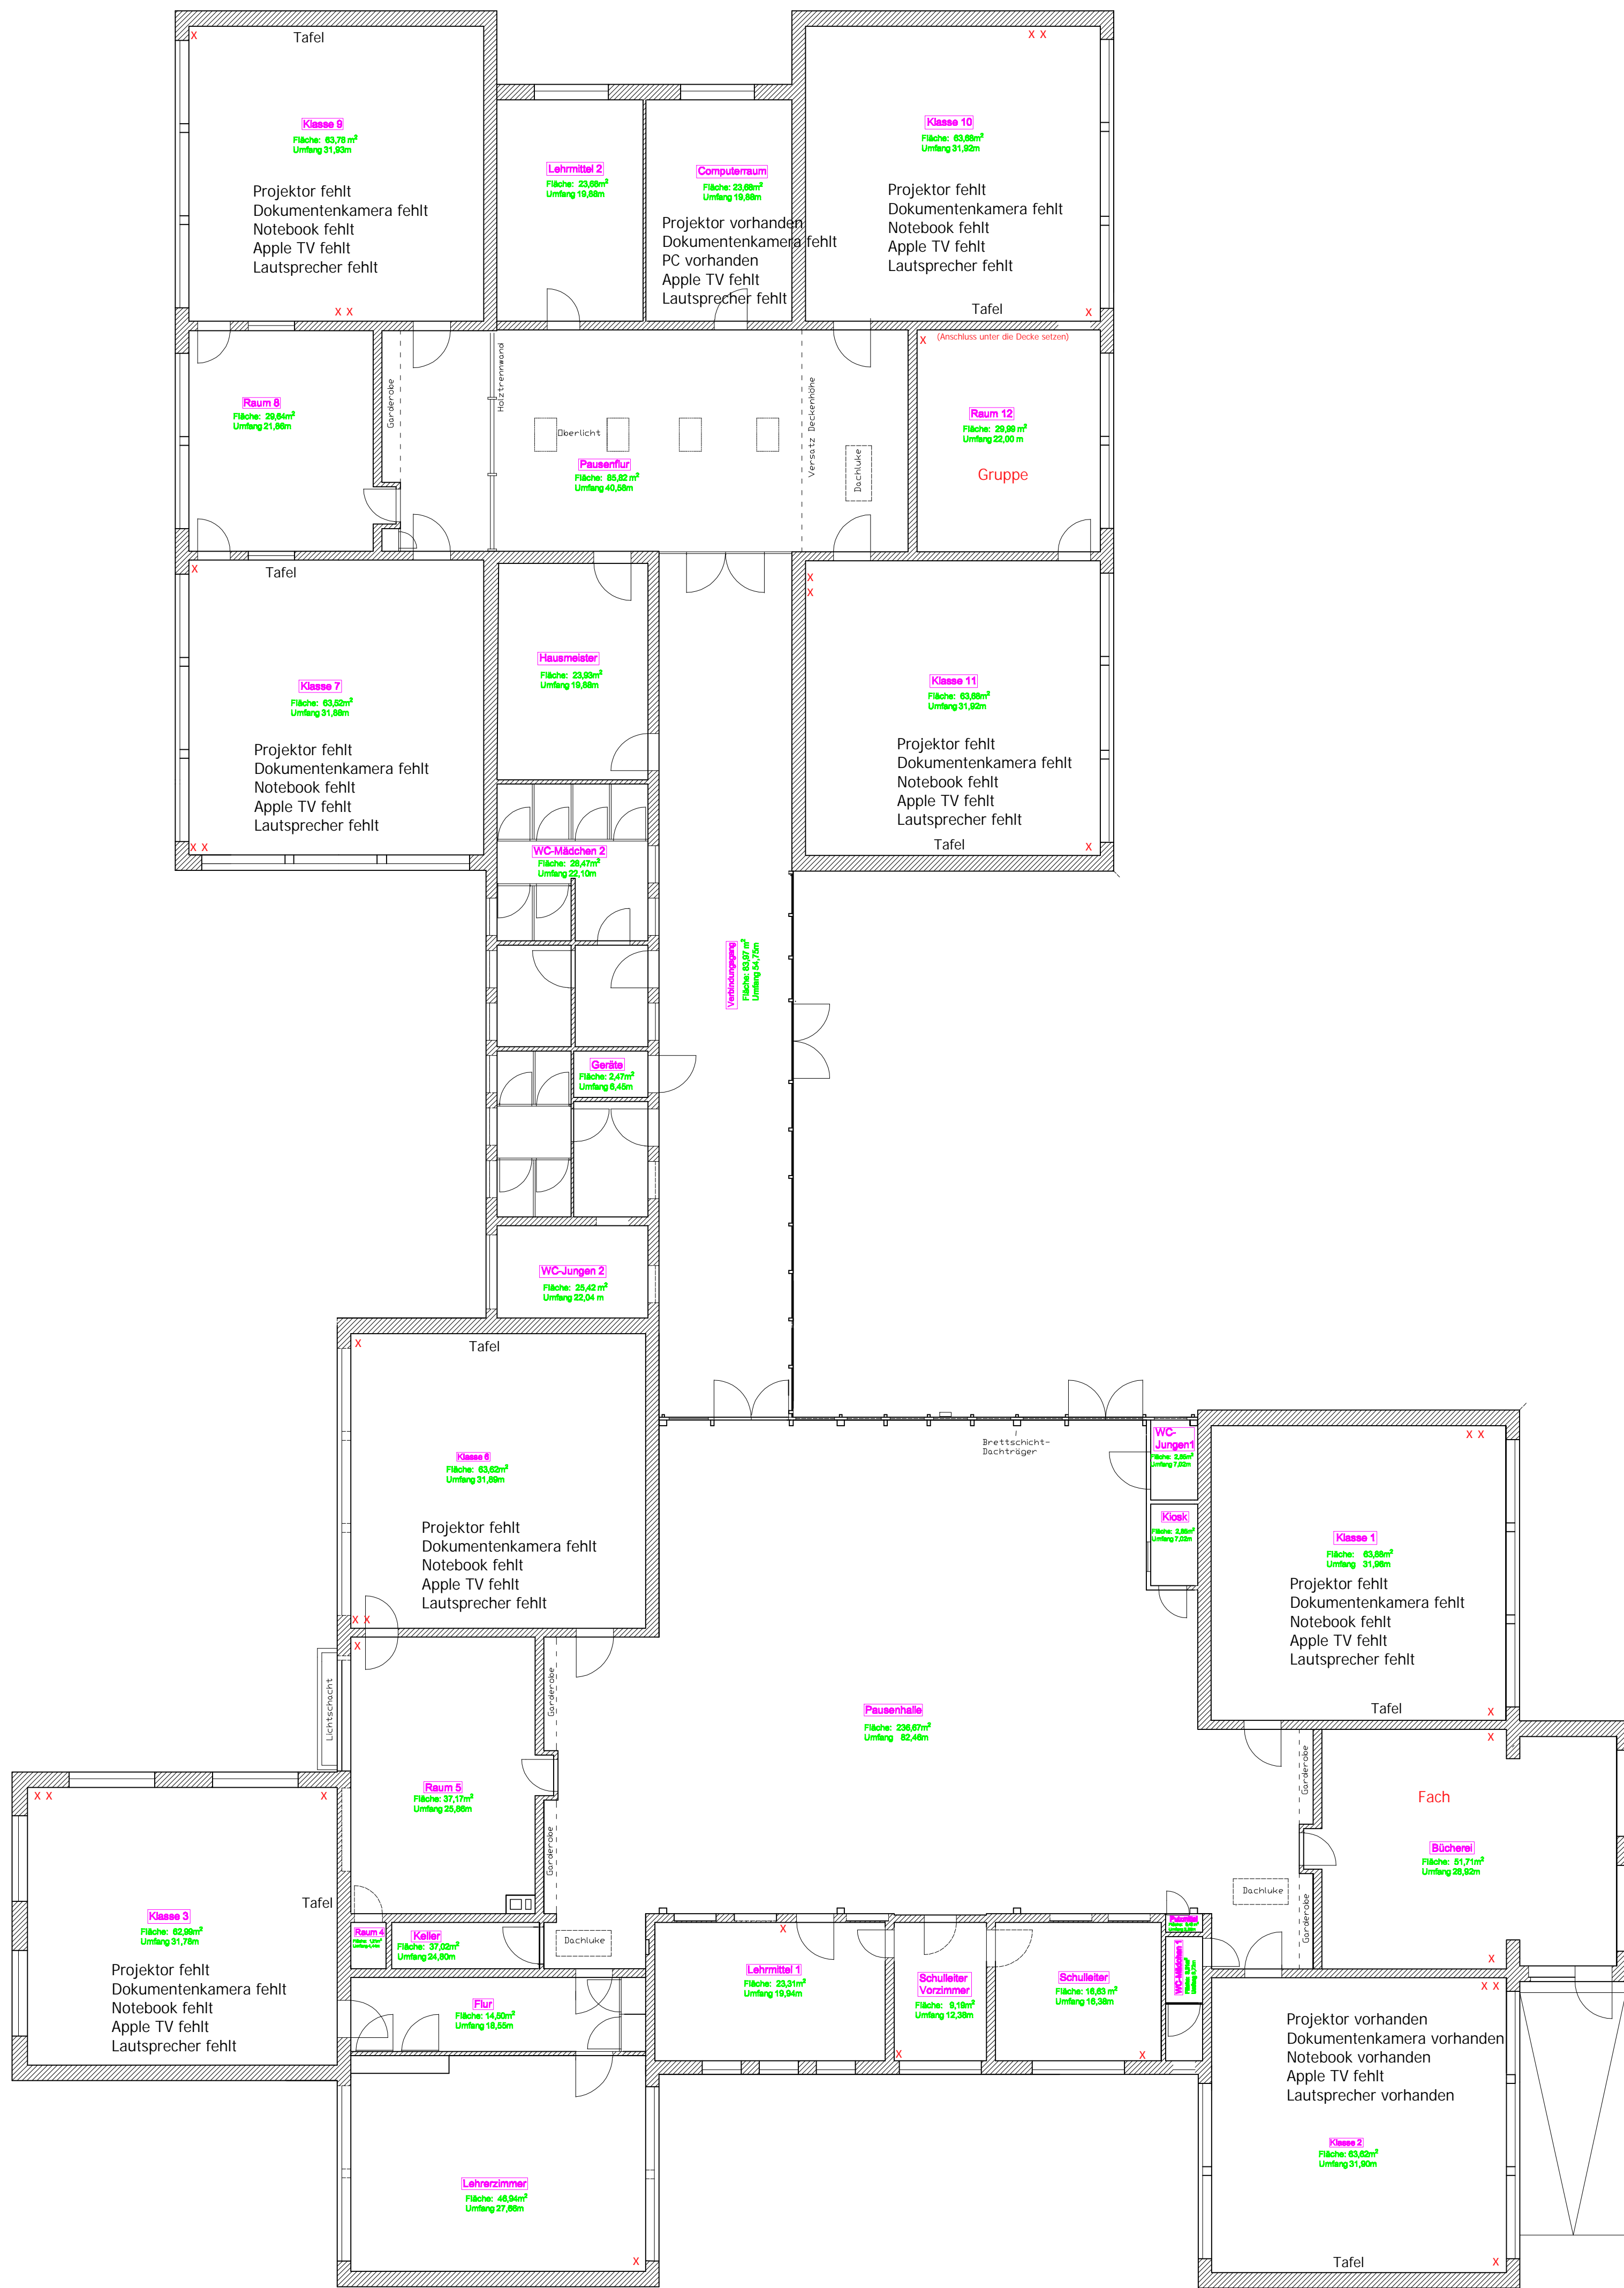

Stadt Weener (Ems)	
Objekt	Grundschule Holthusen
Zeichnung	Grundriss